






- ATTIVITA' SVOLTE**
- CAMPAGNA DIAGNOSTICA STRUMENTALE PRELIMINARE
 - PROGETTAZIONE ESECUTIVA
 - RESPONSABILE SICUREZZA
 - PRATICHE AMMINISTRATIVE
 - INTERVENTO DI RINFORZO STRUTTURALE
 - DIREZIONE LAVORI
 - COLLAUDO








Villa unifamiliare in via Julia
Zoppola (BL) - Loc. Castions

Cliente	Sig. Roberto Marchi
Direttore Lavori	Ing. Egidio Morsoni
Progettista	Ing. Marco Brognoli (IDES Srl)
Anno	2015
Descrizione	Rinforzo strutturale in CFRP di strutture verticali in muratura



INTERVENTO IN FIBRE DI CARBONIO

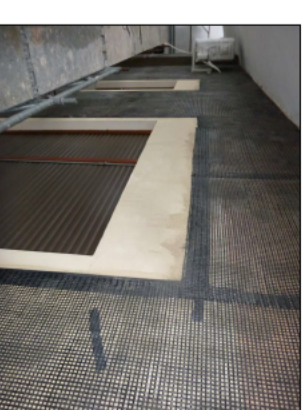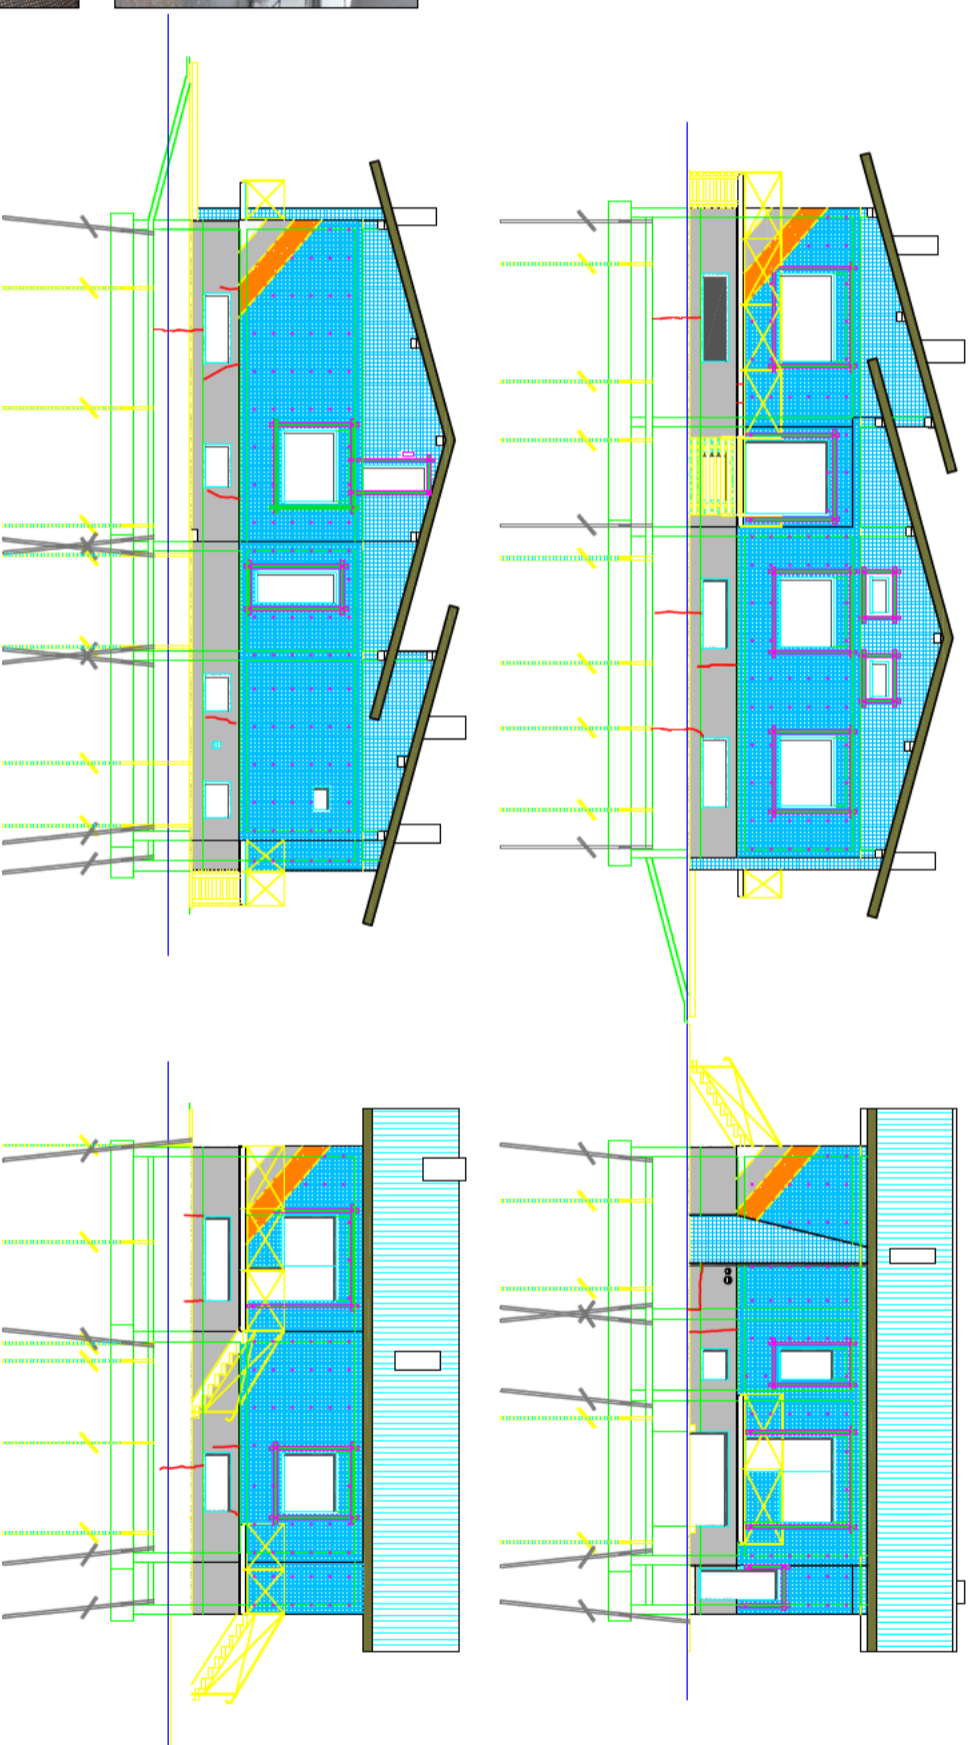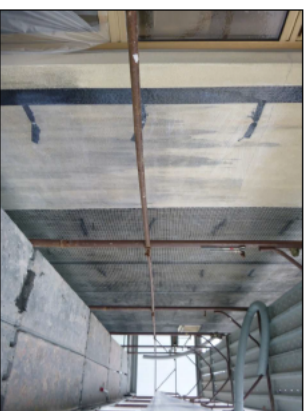

SCHEMA DI CONNESSIONE SISTEMA COMBINATO DI NASTRO UNIASIALE IN CARBONICO E PIAOLO PER ANCORAGGIO DEL RINFORZO NEL MURO

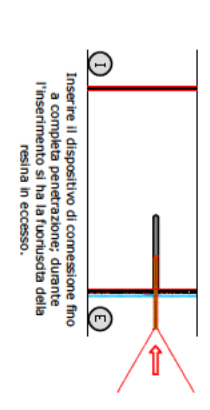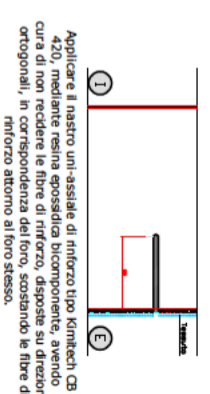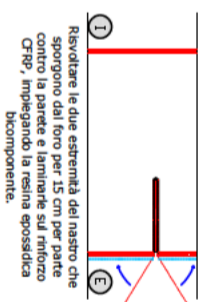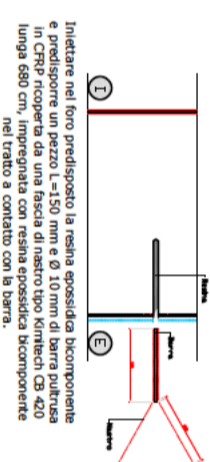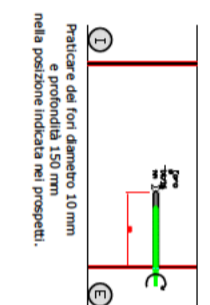

PROVE PER IL CONTROLLO DELL'INTERVENTO

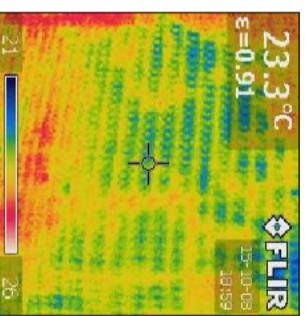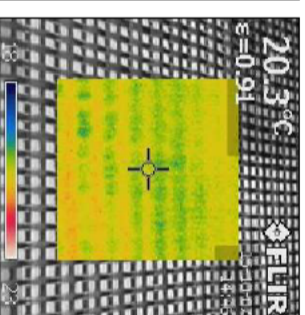

IDES

Sede Legale: Via Calligaris 10 - 25121 Brescia
Sede Operativa: Via Galilei 50 - 25128 Brescia
Tel. e Fax: 030.66.60.491 - PEC: ides.srl@pec.it
www.idesweb.it - E-Mail: ides@idesweb.it