






**Scuola Materna**

Serramanna (VS)

Cliente	Comune di Serramanna
Referenti	Ing. Andrea Lasio (RUP)
Progettista	Ing. Marco Brognoli (IDES Srl)
Anno	2013
Descrizione	Consolidamento statico e rinforzo strutturale in CFRP di cupola in cemento armato

**ATTIVITA' SVOLTE**

- CAMPAGNA DIAGNOSTICA STRUMENTALE PRELIMINARE
- PROGETTAZIONE ESECUTIVA
- RESPONSABILE SICUREZZA
- PRATICHE AMMINISTRATIVE
- INTERVENTO DI RINFORZO STRUTTURALE
- DIREZIONE LAVORI

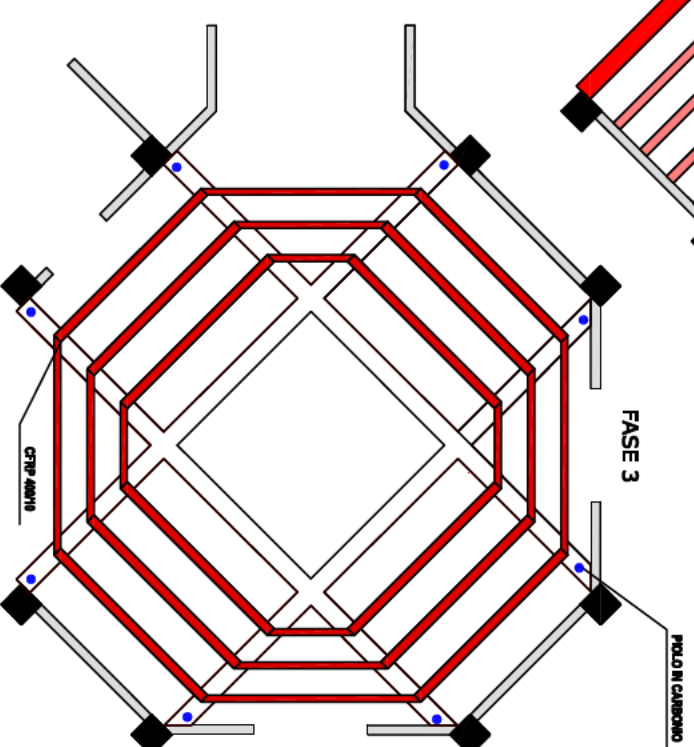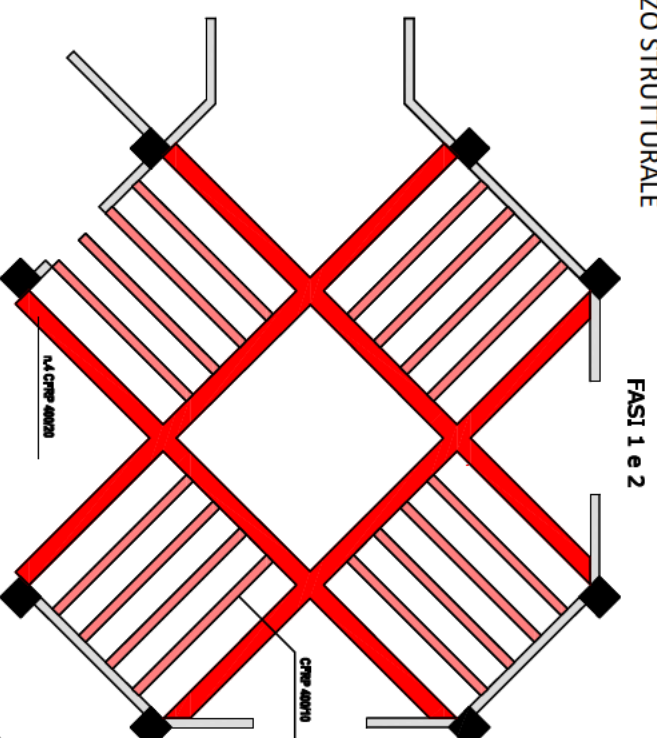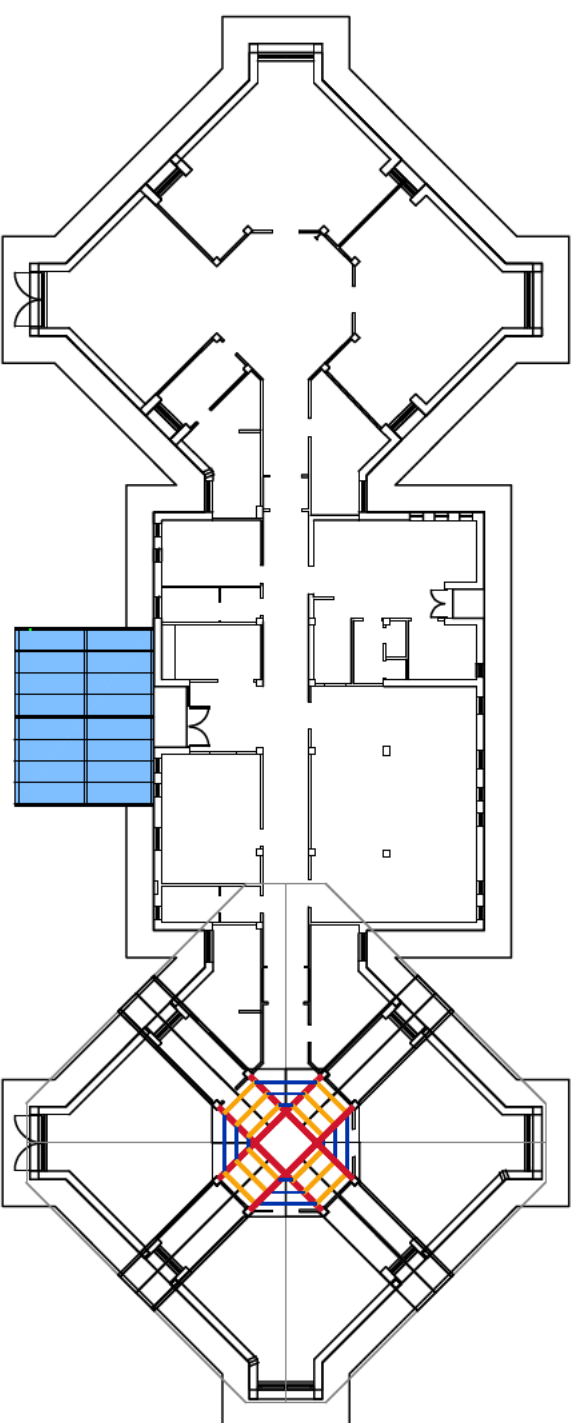

**RINFORZO DI CUPOLA IN CEMENTO ARMATO**

